

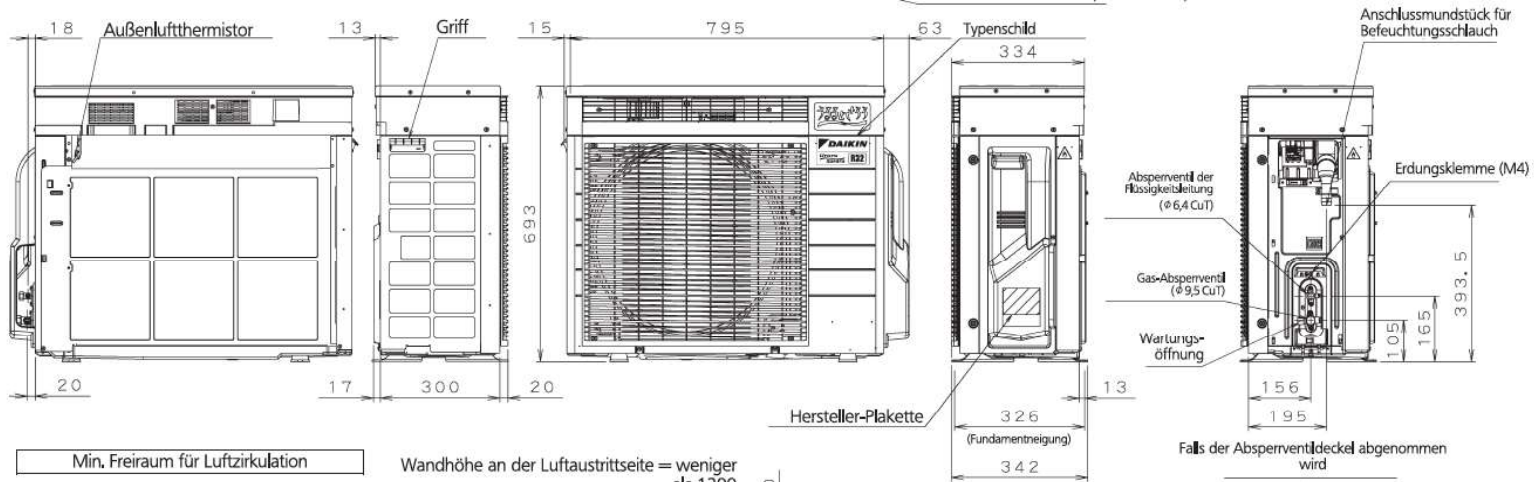


# RXZ-N(9)

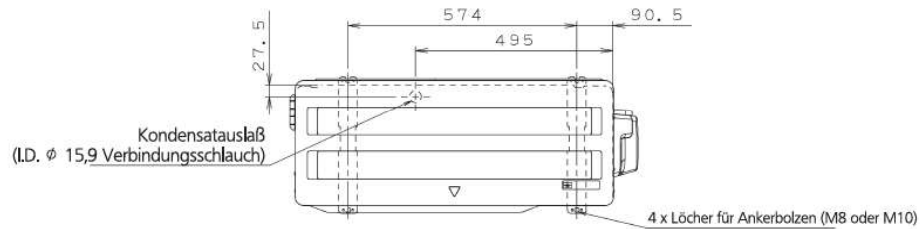

Min. Freiraum für Luftzirkulation

Wandhöhe an der Luftaustrittseite = weniger als 1200

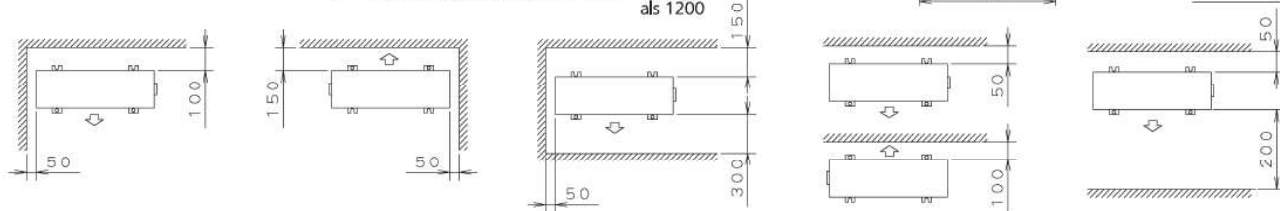

Falls der Absperventildeckel abgenommen wird